





ANEXO I – ZONEAMENTO E UNIDADES DE PLANEJAMENTO TERRITORIAL

ANEXO I- MAPA 1 - MACROZONEAMENTO DO DISTRITO FEDERAL

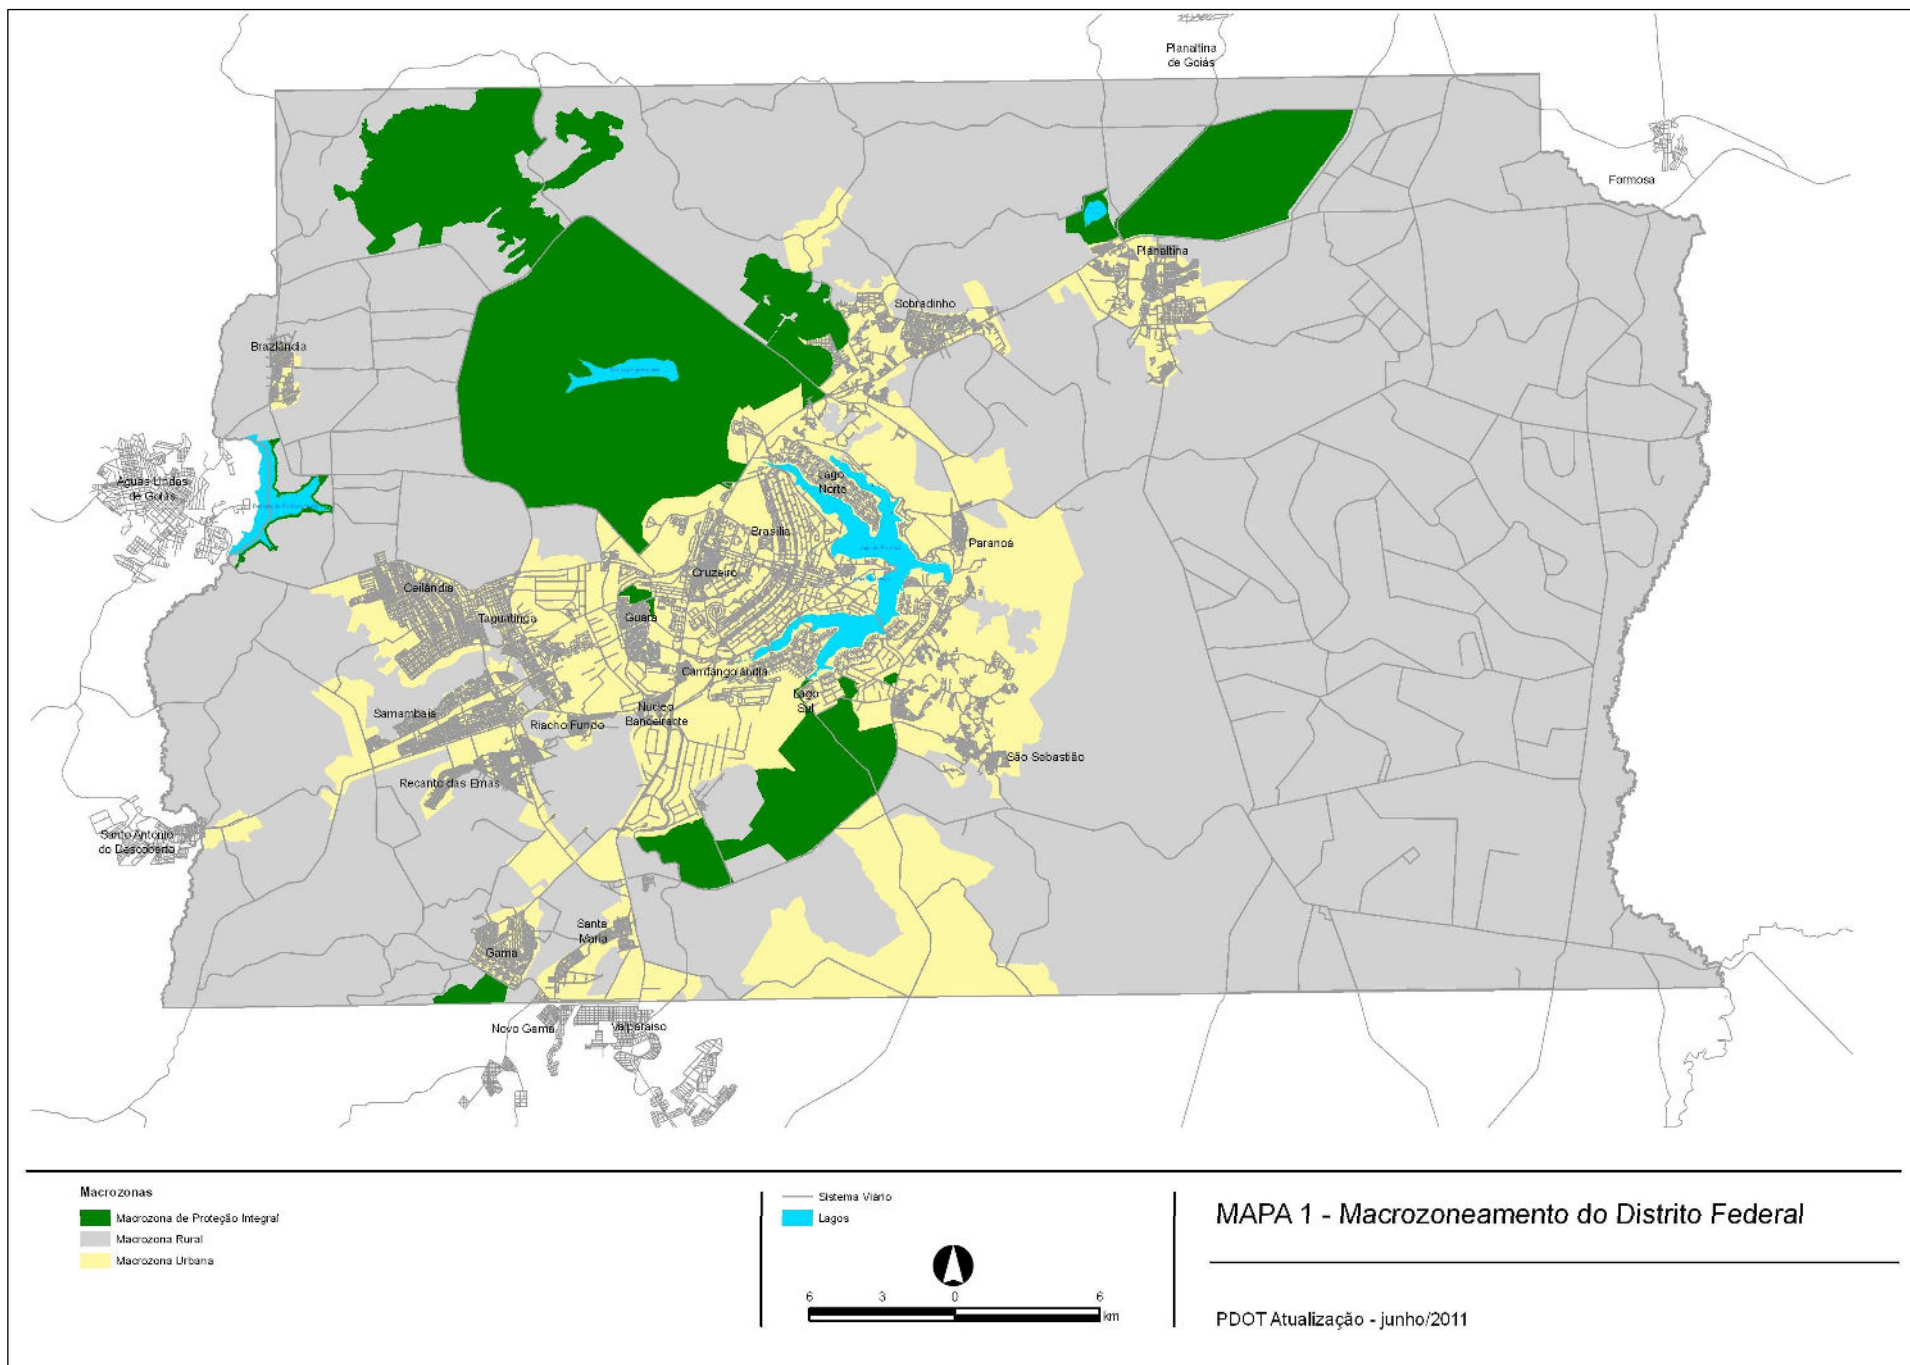


ANEXO I- MAPA 1A – ZONEAMENTO DO DISTRITO FEDERAL

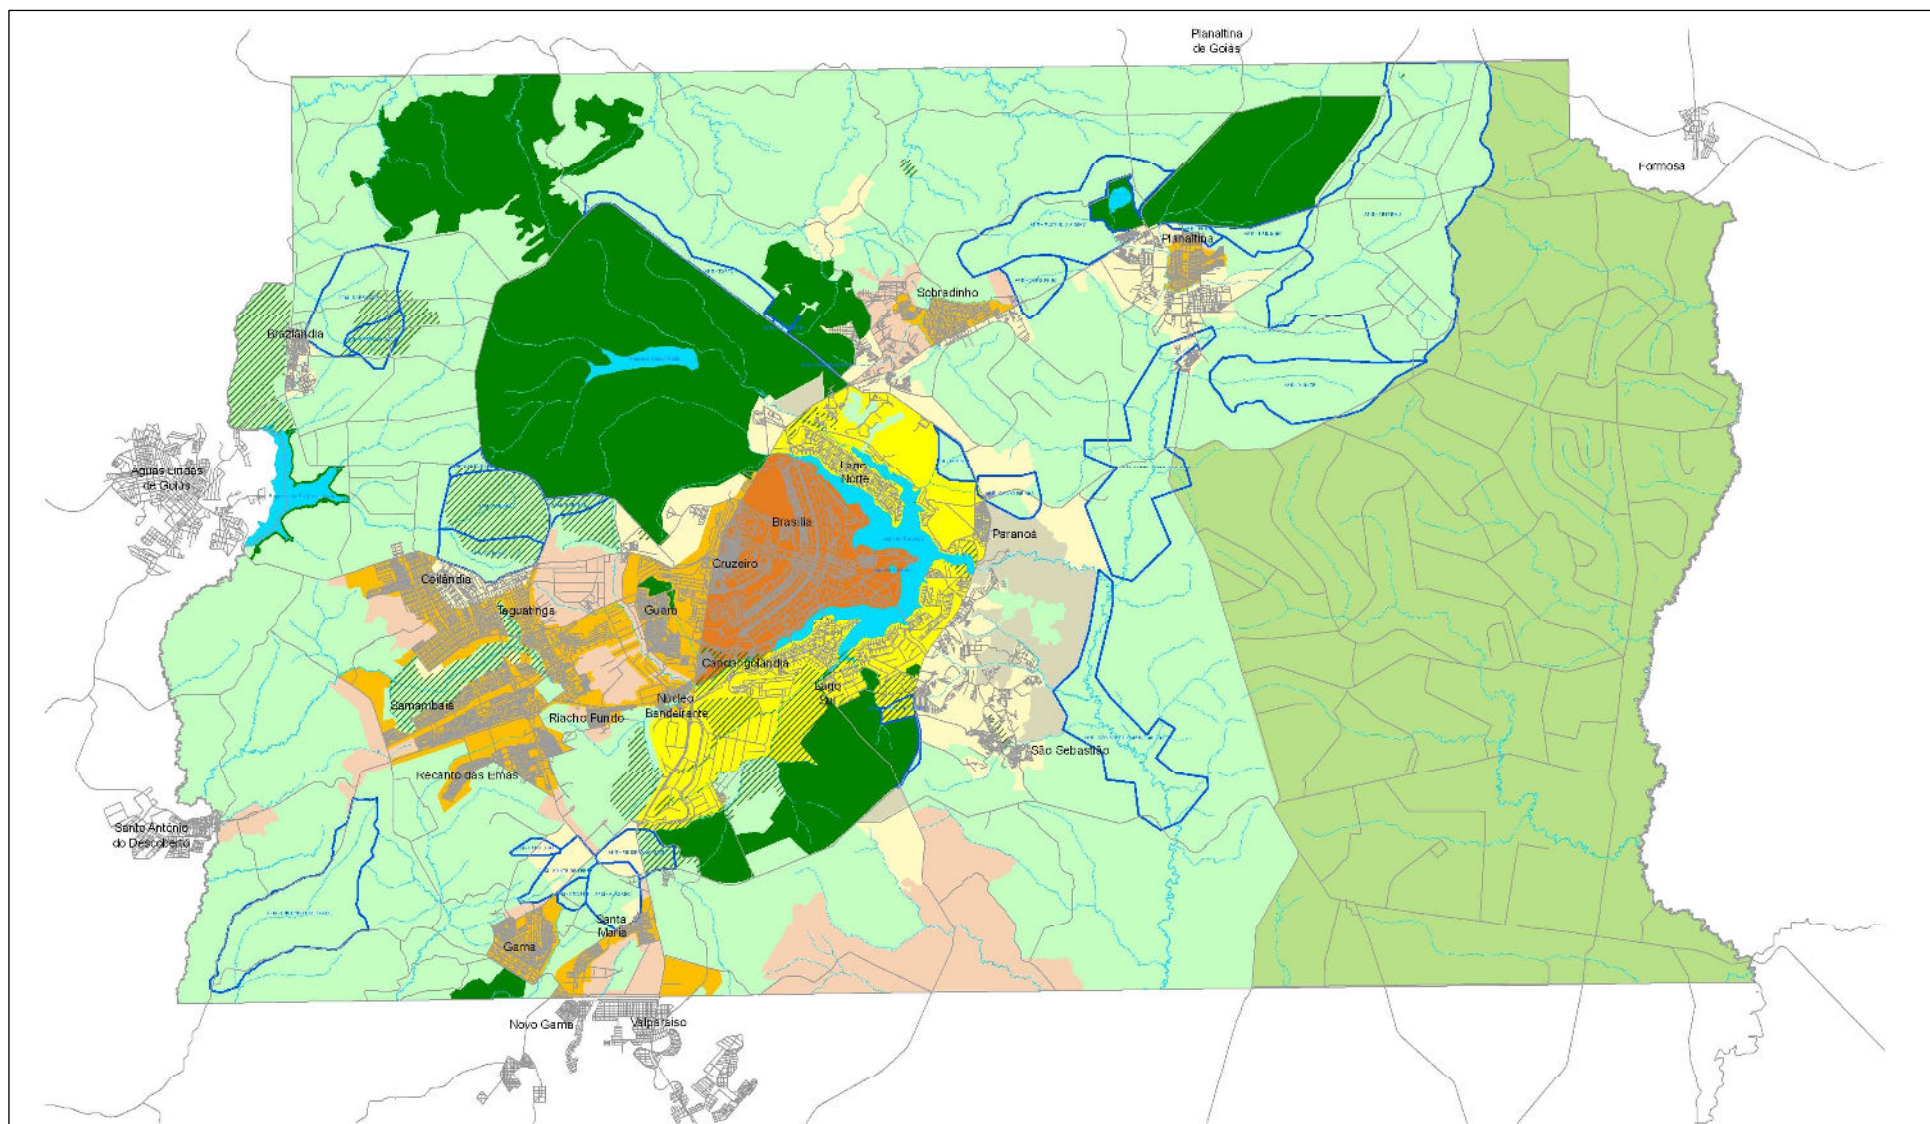

Zonas


- Microzona de Proteção Integral
 - Zona Rural de Uso Controlado
 - Zona Rural de Uso Diversificado
 - Zona Urbana Consolidada
 - Zona Urbana de Expansão e Qualificação
 - Zona Urbana de Uso Controlado I
 - Zona Urbana de Uso Controlado II
 - Zona Urbana do Conjunto Tombado
 - Zona de Contenção Urbana
-
- Área de Proteção de Manancial - APM
 - Áreas de Interesse Ambiental (ARIEs, Planas, RPPNs, Jardim Zoológico de Brasília e Jardim Botânico de Brasília)

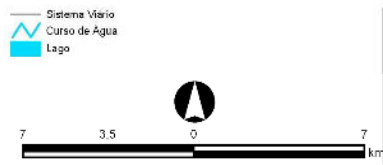

MAPA 1 A - Zoneamento

PDOT Atualização - junho/2011

ANEXO I - MAPA 1C - UNIDADES DE PLANEJAMENTO TERRITORIAL

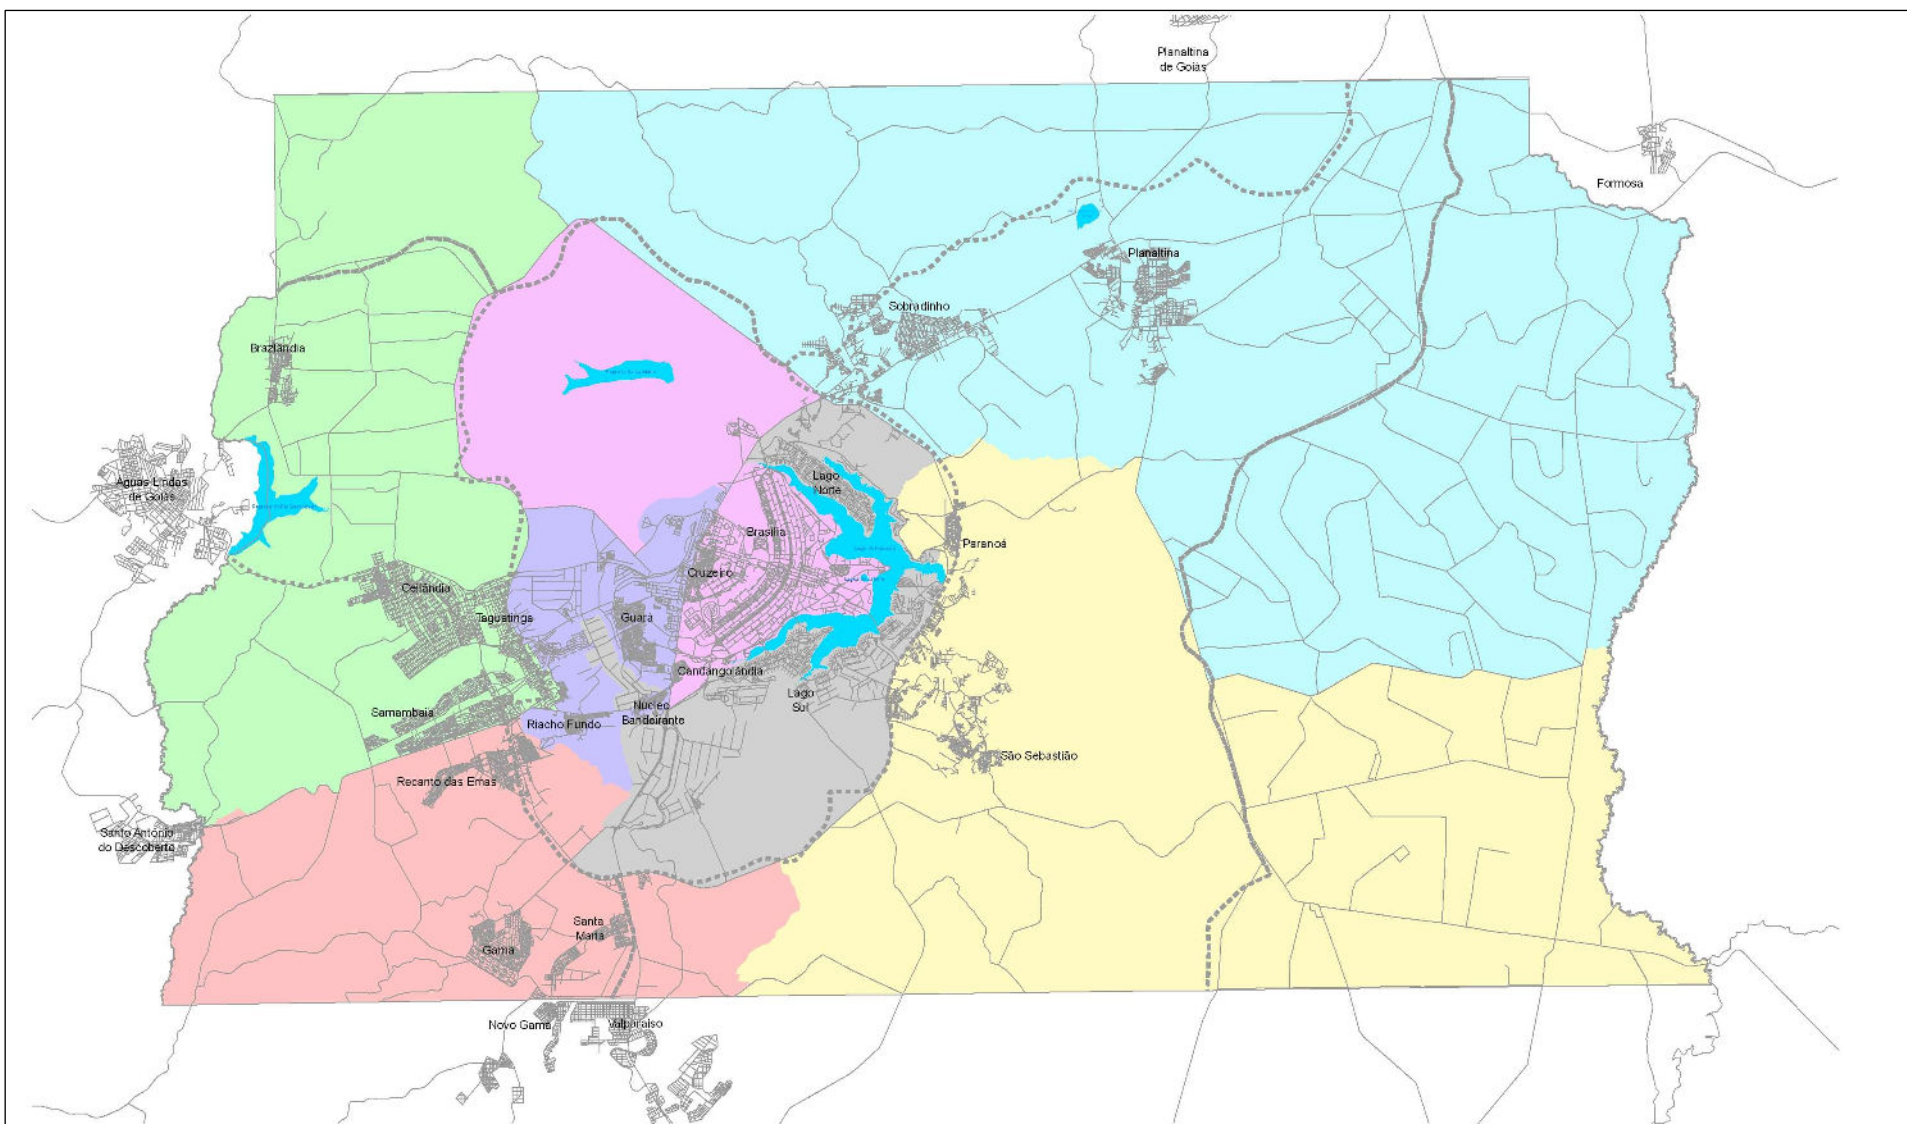

Unidades de Planejamento Territorial

- | | | | |
|--------------------------|---------------------------|------------|------------------------------|
| I - Central | III - Central-Adjacente 2 | V - Norte | VII - Sul |
| II - Central-Adjacente 1 | IV - Oeste | VI - Leste | Limite de Bacia Hidrográfica |

— Sistema Viário

Lagos



MAPA 1C - Unidades de Planejamento Territorial