


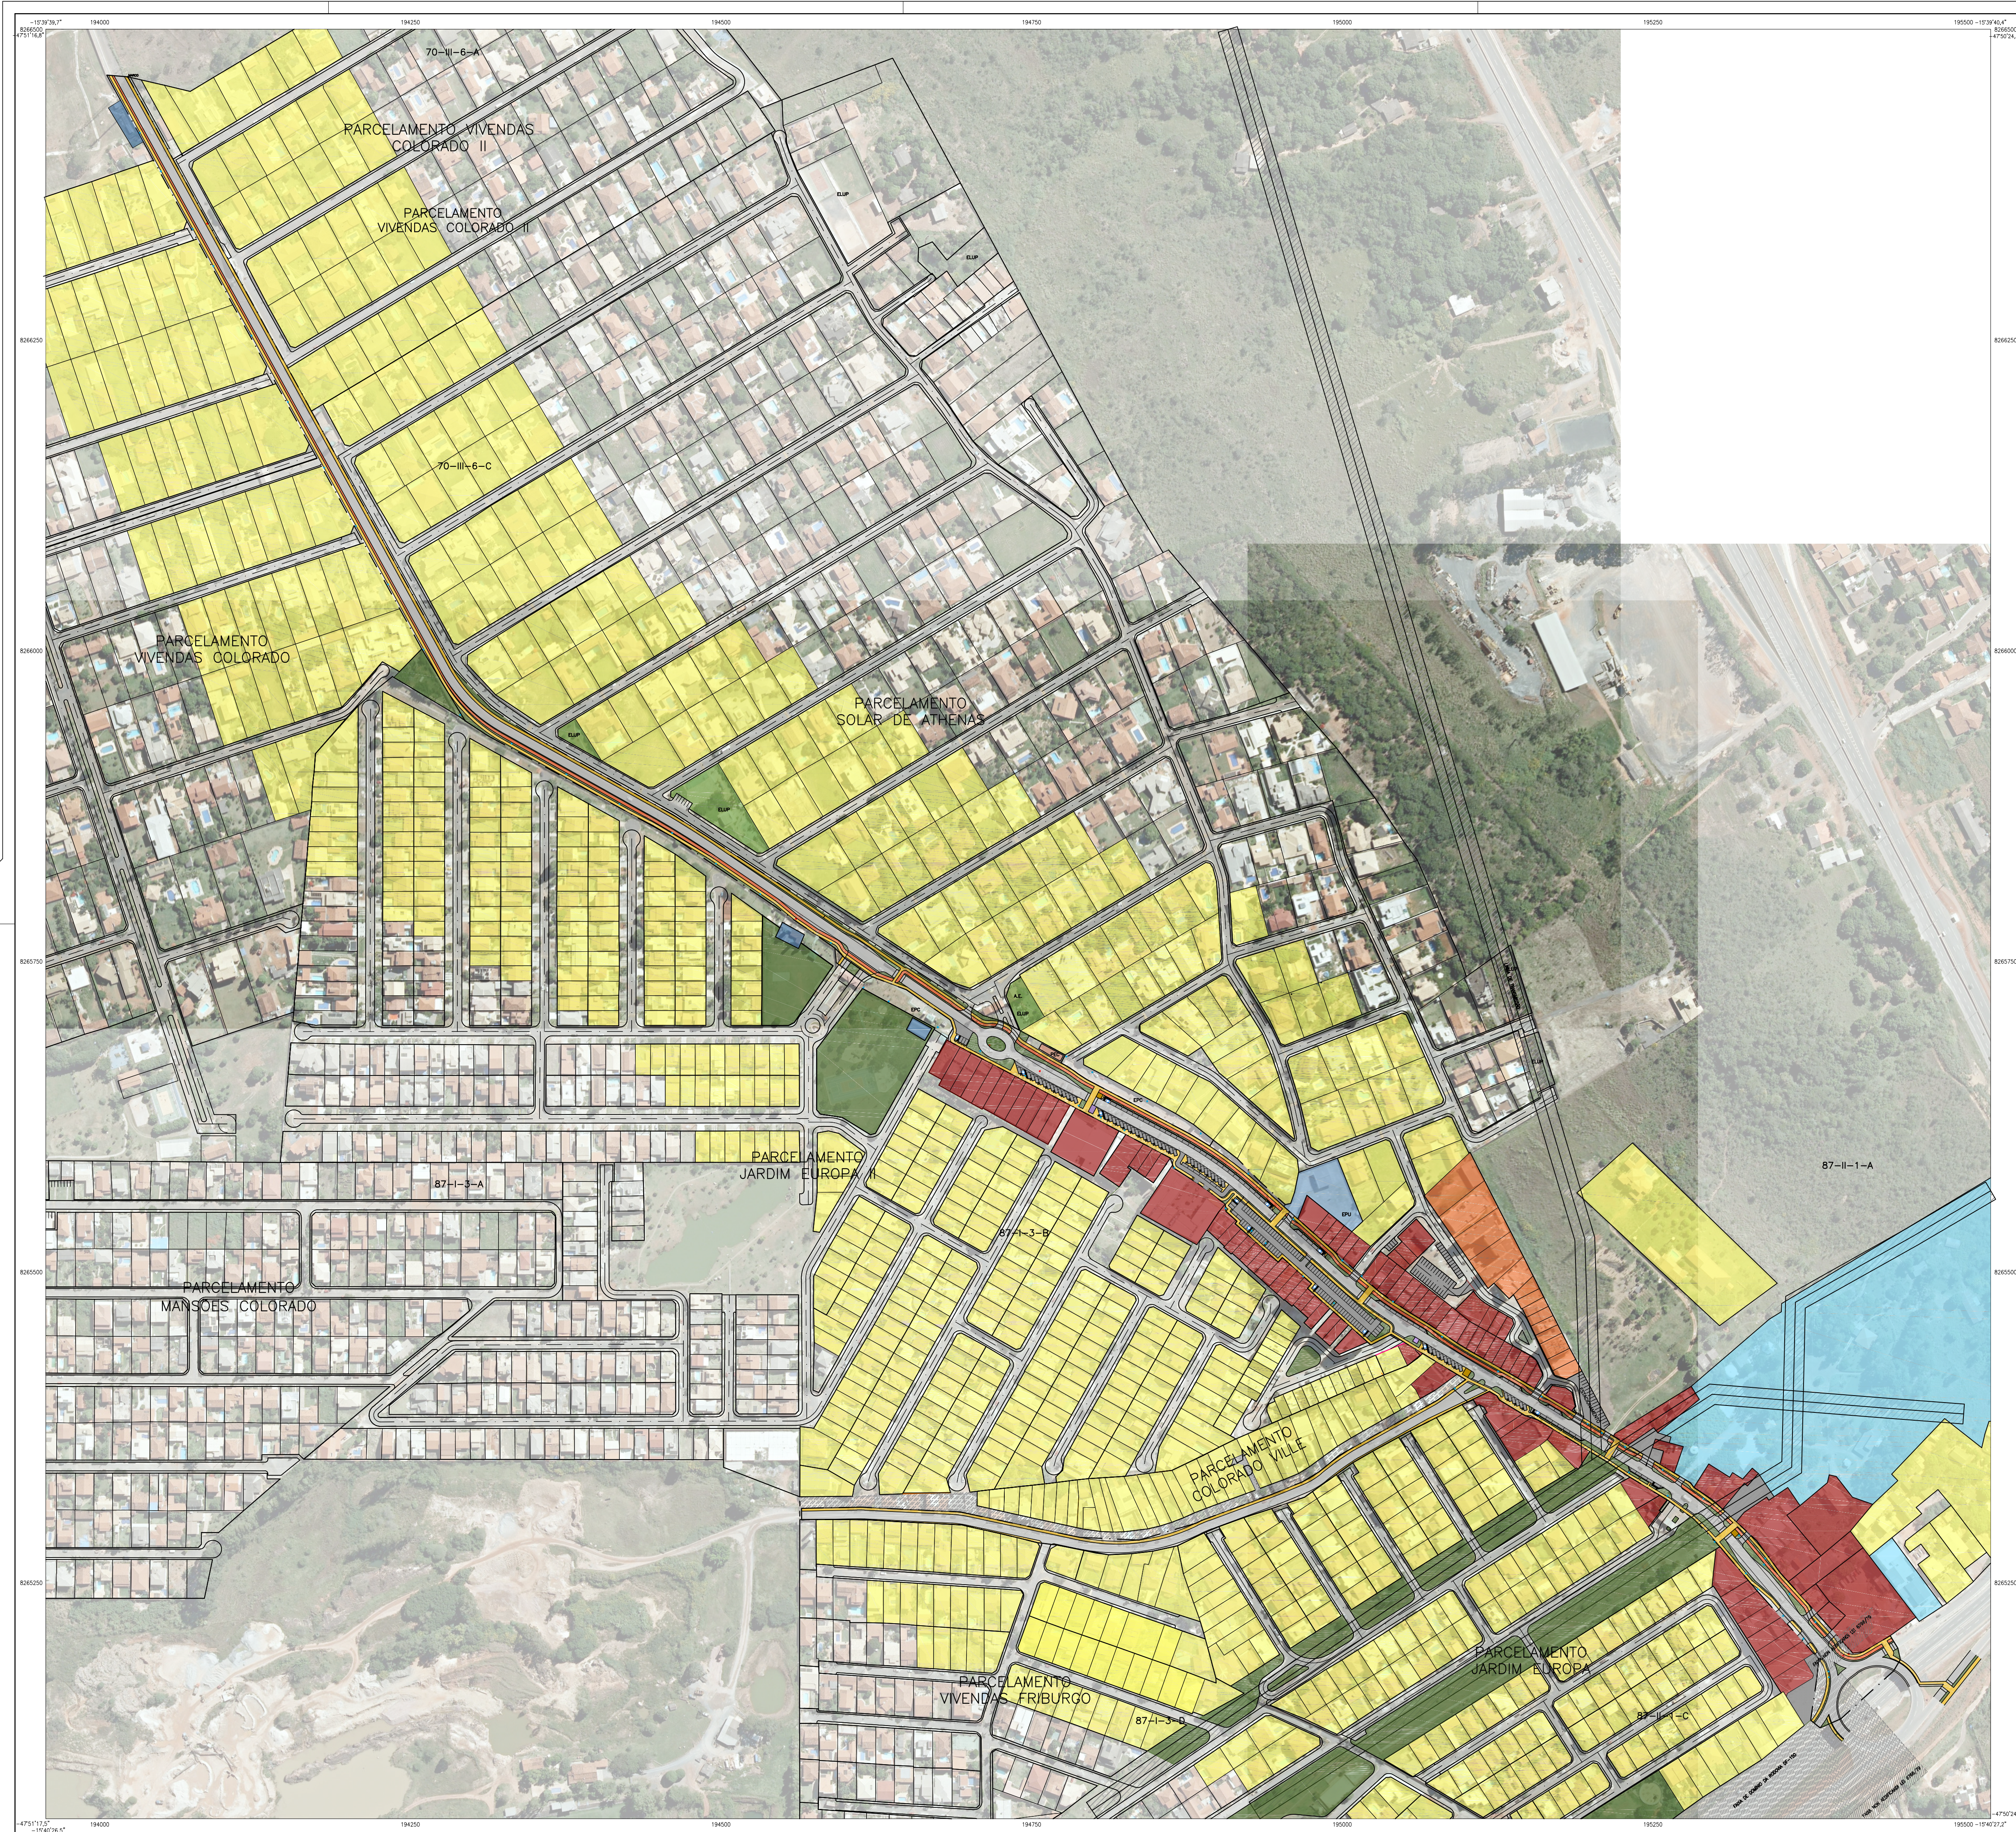

LEGENDA – USOS DO SOLO

- Comércio
- Misto
- Residencial
- EPC
- Institucional
- EPU
- ELUP
- Área Verde
- Via
- Estacionamento
- Acesso Estacionamento
- Trecho para alargamento da via
- Estacionamento Bicicleta
- Calçada Pedestres
- Ciclovia
- Espaço para livreira
- Espaço para PEC (Ponto de Encontro Comunitário)
- Linha de Transmissão
- Poste preservado
- Poste remanejado

PROJETO DE INTEGRAÇÃO VIÁRIA – AVENIDA SÃO FRANCISCO		RT: José Jordani Cândido de Queiroz	
URB-RP 023/15		CAU-A20107-3	
RA V – SOBRADINHO – DF		SETOR HABITACIONAL GRANDE COLORADOE	
PLANTA GERAL	FOLHA: 01/08	ESCALA: 1:2500	DATA: MAIO/2016
PROJETO: _____	CALCULO: _____	APROVO: _____	Ver MDE-RP 023/15
Diretoria/DVL		Coordenação/COURE	DE ACORDO:
Subsecretaria/CAP			

SEGETH

MERIDIANO CENTRAL 45°W

DECL. MAG. 1991

VARIAÇÃO MENSAL - 0.42°

- 18°00'

0°46'10.02"

ARTICULAÇÃO DAS FOLHAS			
70-II-5	70-II-6	70-II-4	
87-II-2	87-II-3	87-II-1	
87-II-5	87-II-8	87-II-4	

RA V – SOBRADINHO

Kr = 1.0005856